



โครงการถมที่ดิน

ตำบลแม่กลอง อำเภอเมืองสมุทรสงคราม จังหวัดสมุทรสงคราม

สำนักงานโยธาธิการและผังเมืองจังหวัดสมุทรสงคราม

กรมโยธาธิการและผังเมือง



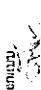


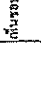


กระทรวงมหาดไทย

28 พฤษภาคม 2564

สารบัญแบบ

ลำดับที่	รายการ	แบบเลขที่	แผ่นที่
1.	สารบัญแบบ	18 / 2564	1
2.	แผนที่โดยสังเขป	18 / 2564	2
3.	ผังบริเวณแสดงพื้นที่โครงการถมดิน สำนักงานสหกรณ์ออมทรัพย์ข้าราชการสมุทรสงคราม จำกัด	18 / 2564	3
4.	รูปตัด ①-① แสดงโครงสร้างงานถมพื้นที่โครงการถมที่ดิน สำนักงานสหกรณ์ออมทรัพย์ข้าราชการสมุทรสงคราม จำกัด	18 / 2564	4
5.	รูปตัด ②-② แสดงโครงสร้างงานถมพื้นที่โครงการถมที่ดิน สำนักงานสหกรณ์ออมทรัพย์ข้าราชการสมุทรสงคราม จำกัด	18 / 2564	5
6.	แปลนทางเชื่อม เข้า - ออก สำนักงานสหกรณ์ออมทรัพย์ข้าราชการสมุทรสงคราม จำกัด	18 / 2564	6
7.	รูปตัด ①-①, ①-②, ②-②, ③-③, ④-④ ทางเชื่อม เข้า - ออก สำนักงานสหกรณ์ออมทรัพย์ข้าราชการสมุทรสงคราม จำกัด	18 / 2564	7

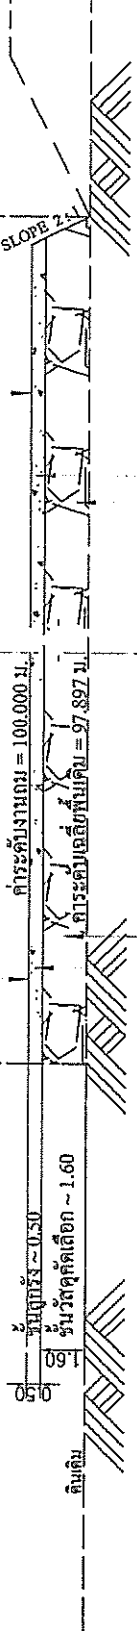
จำนวนแบบรวม = 7 แผ่น



พื้นที่แปลงเดิมดินเอกชน

พื้นที่โครงการที่มีที่ดินสำนักงานสหกรณ์ออมทรัพย์จังหวัดสมุทรสงคราม จำกัด

ถนนทางหลวงชนบท (ถ.ส. 6024)



ลูกรัง ทน 0.50 ม. บดอัดแน่นไม่น้อยกว่า 90 % STANDARD PROCTOR DENSITY

ลูกรัง ทน 0.50 ม. บดอัดแน่นไม่น้อยกว่า 90 % STANDARD PROCTOR DENSITY

วัสดุตัดเดือก บดอัดแน่นไม่น้อยกว่า 90 % STANDARD PROCTOR DENSITY

วัสดุตัดเดือก บดอัดแน่นไม่น้อยกว่า 90 % STANDARD PROCTOR DENSITY

รูปตัด ๒-๒

รูปตัดแสดงโครงสร้างงานถมพื้นที่ดินสำนักงานสหกรณ์ออมทรัพย์จังหวัดสมุทรสงคราม จำกัด

SCALE 1:200

รายการประกอบแบบงานถมพื้นที่โครงการถมที่ดินสำนักงานสหกรณ์ออมทรัพย์จังหวัดสมุทรสงคราม จำกัด

1. ผู้รับจ้างจะต้องทำการสำรวจพื้นที่ให้ชัดเจนพร้อมจัดทำผังบริเวณก่อนดำเนินการก่อสร้าง
2. ทำการปรับเกลี่ย ขุด - ตัด ดั้มไม้ และวัชพืช พร้อมขนย้ายออกจากพื้นที่ให้เรียบร้อยก่อนทำการลงงานวัสดุตัดเดือก (กรณีที่เป็นดินเดิม) ให้ทำการลอกดินออกประมาณ 0.50 ม.)
3. ทำการถมชั้นวัสดุตัดเดือกพร้อมทำการบดอัดแน่นไม่น้อยกว่า 90 % STANDARD PROCTOR DENSITY อย่างน้อย จำนวน 2 ชั้น
4. ทำการถมชั้นวัสดุตัดเดือก ชั้นที่ 1 ความหนาโดยประมาณ 1.00 ม. บดอัดแน่นไม่น้อยกว่า 90 % STANDARD PROCTOR DENSITY
5. ทำการถมชั้นวัสดุตัดเดือก ชั้นที่ 2 ให้ได้ระดับของงานชั้นวัสดุตัดเดือก บดอัดแน่นไม่น้อยกว่า 90 % STANDARD PROCTOR DENSITY
6. ทำการถมชั้นวัสดุลูกรัง ให้ได้ระดับของงานชั้นวัสดุลูกรัง บดอัดแน่นไม่น้อยกว่า 90 % STANDARD PROCTOR DENSITY
7. B.M. ค่าระดับ = 100.000 ม. อยู่หลังขอมต้นหินเกาะกลางถนน
8. ค่าระดับงานถม = 100.000 ม.
9. ค่าระดับเดือกที่ทับถม = 97.897 ม.
10. งานถม ความสูงโดยประมาณ 2.10 ม.
11. มิติต่างๆมีหน่วยเป็นเมตร



กรมโยธาธิการและผังเมือง

สำนักงานโยธาธิการและผังเมืองจังหวัดสมุทรสงคราม













แบบ	โครงการถมที่ดินสำนักงานสหกรณ์ออมทรัพย์จังหวัดสมุทรสงคราม จำกัด	รูปตัด ๒-๒	แบบเลขที่	18 / 2564	แผ่นที่	5
วันที่	28 / 05 / 2564	จำนวนแผ่น	7			

